


LES REFLETS
105, rue de la commune de 1871
44 400 - REZÉ



S.C.C.V LES REFLETS

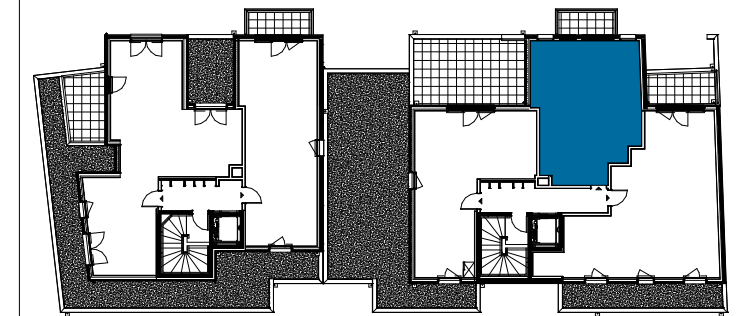

Logement **B302**
Type **T3** Niveau **3**



Entrée	4.16 m ²
Séjour / Cuisine	19.81 m ²
Cellier	1.62 m ²
Chambre (dito placard)	13.06 m ²
SdE	4.99 m ²
WC	1.40 m ²

SURFACES HABITABLES	45.04 m²
Balcon	5.08 m ²

NOTA:
EN FONCTION DES NECESSITÉS TECHNIQUES DE LA RÉALISATION, DES MODIFICATIONS SONT SUSCEPTIBLES D'ÊTRE APPORTÉES À CE PLAN QUI NE REVÊT, AVANT D'ÊTRE ANNEXÉ À L'ACTE AUTHENTIQUE DE VENTE, QU'UN CARACTÈRE INFORMATIF. LES SURFACES INDIQUÉES SONT APPROXIMATIVES, LES SOFFITES, LES FAUX-PLAFOND, GAINES SONT SUSCEPTIBLES D'ÉVOLUER EN SITUATION, EN NOMBRE ET DIMENSIONS; LES CANALISATIONS, RETOMBÉES LES REGARDS NE SONT PAS FIGURÉS. LA VÉGÉTATION N'EST PAS CONTRACTUELLE. LES ÉLÉMENTS DE MOBILIERS (MEUBLES ET PLANS DE TRAVAIL) NE SONT PLACÉS QU'À TITRE INDICATIF.

LEGENDE :

VRE:	volet roulant électrique	GC:	garde-corps
VR:	volet roulant	R:	réfrigérateur
F:	fenêtre	LV:	lave vaisselle
PF:	porte fenêtre	LL:	lave linge
HSP:	hauteur sous plafond	SS:	sèche Serviette
HSFP:	hauteur sous faux-plafond	PL:	placard
		C :	cuisson

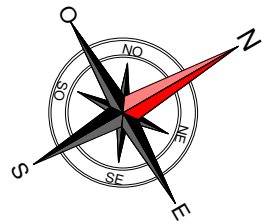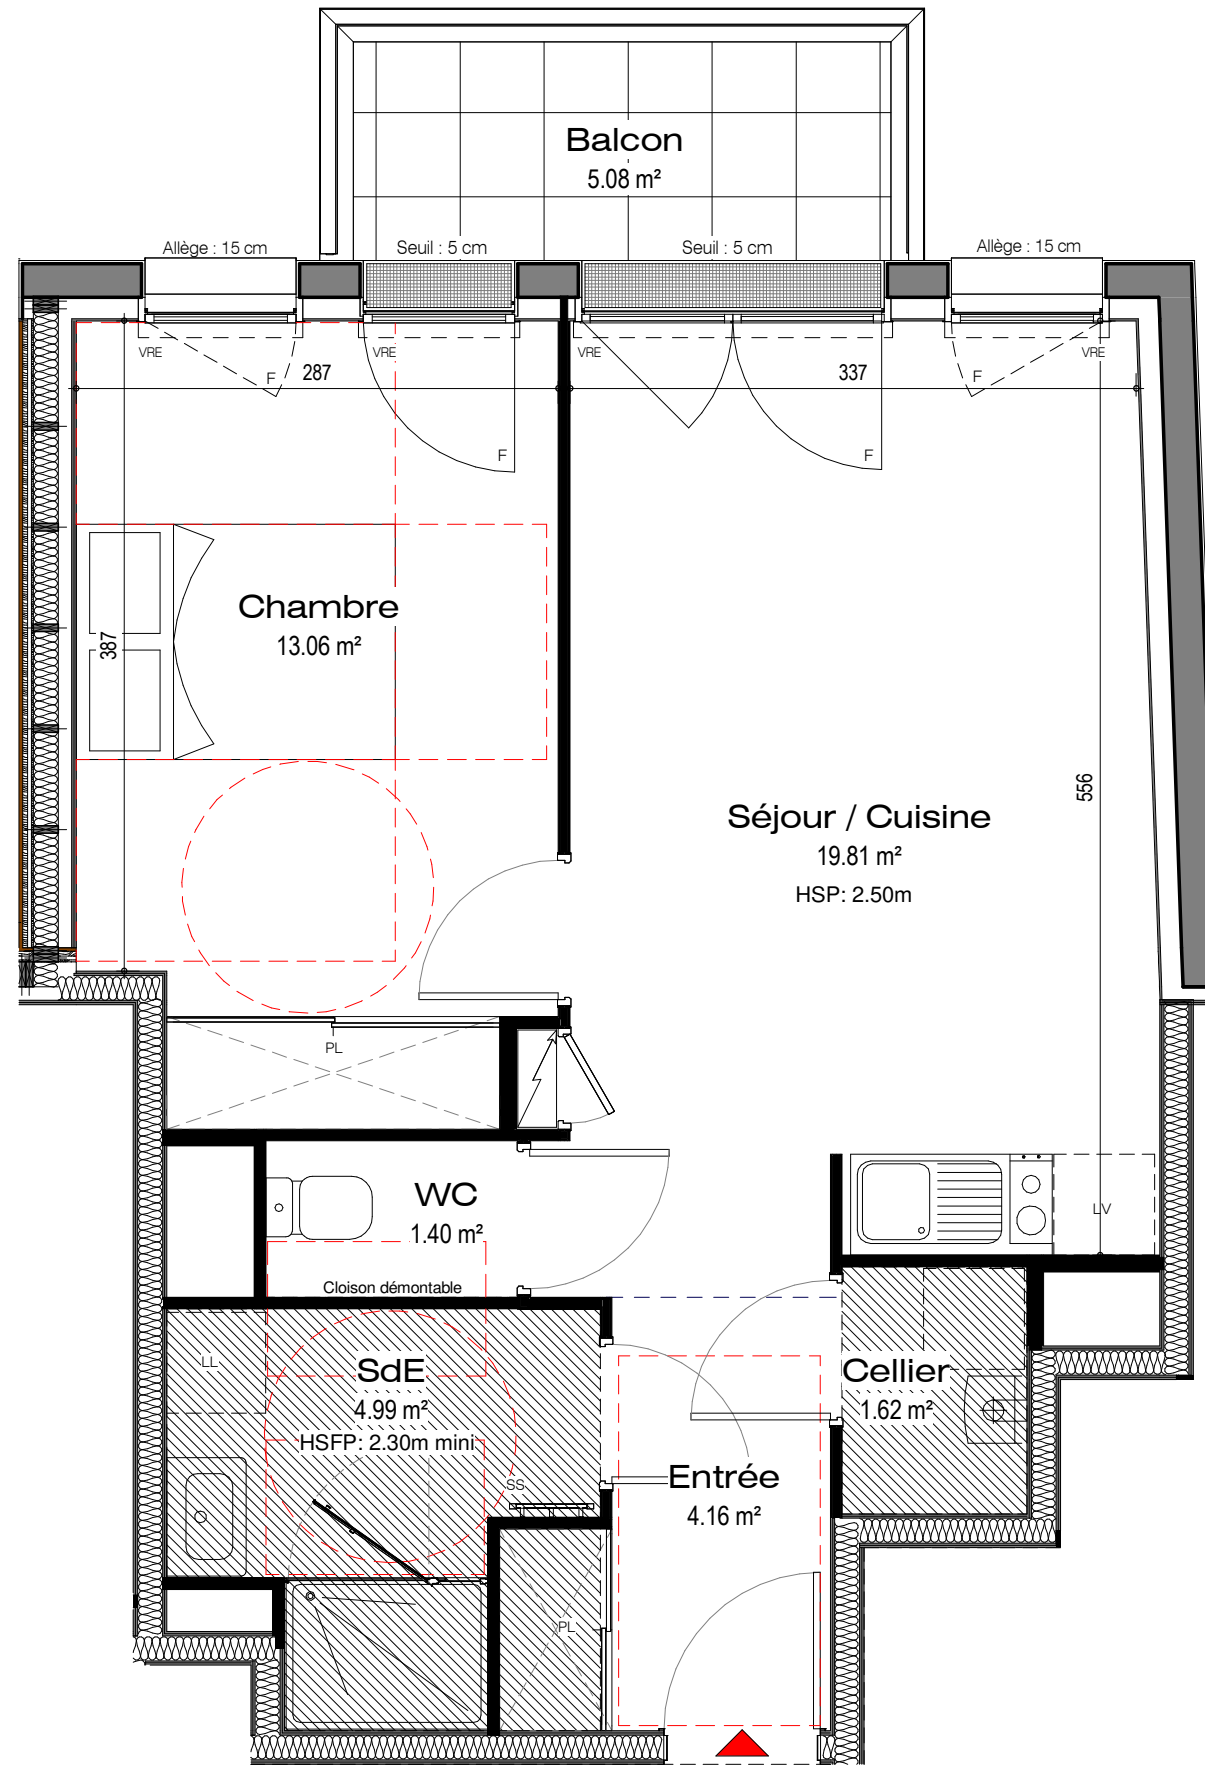

MAÎTRE D'OUVRAGE

PERFORMANCE PROMOTION ATLANTIQUE

1, Avenue des Lions
Bât Les Lions - Hall A
44800 - SAINT HERBLAIN
laetitia.mainguy@groupejeulin.com
Tel : 02.40.50.54.17



AMADEUS PROMOTION

Rue de la porte Douillard
44300 - NANTES
contact@amadeus-promotion.fr
Tel : 02.51.85.26.77

MAÎTRE D'OEUVRE

ACDM ARCHITECTURE

27bis route du Mortier Vannerie
44120 - VERTOU
architectes@acdm-architecture.fr
Tel : 02.51.79.18.91

INFORMATIONS

PLAN NON CONTRACTUEL

Etabli le : JUIN 2023
ECH : 1 : 45

PLAN DE VENTE
RÉSIDENCE DE 24 LOGEMENTS

