

LE JARDIN 126
126, rue de Bretagne
44880 - SAUTRON



S.C.C.V "LE JARDIN 126"





Logement: **A007**
Type: **T2** Niveau **RdC**

Entrée	2.99 m ²
Séjour / Cuisine	22.70 m ²
Chambre	11.72 m ²
Dressing	1.81 m ²
SdE	5.62 m ²

SURFACES HABITABLES	44.84 m²
Terrasse	6.05 m ²
Jardin engazonné	35.49 m ²

LEGENDE :

VRE: volet roulant électrique	GC: garde-corps
VR: volet roulant	R: réfrigérateur
F: fenêtre	LV: lave vaisselle
PF: porte fenêtre	LL: lave linge
OB: oscillo-battant	SS: sèche Serviette
HSP: hauteur sous plafond	PL: placard
HSFP: hauteur sous faux-plafond	C: cuisson
BEC: ballon d'eau chaude	CH: chaudière

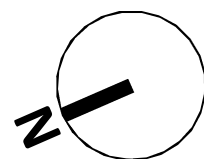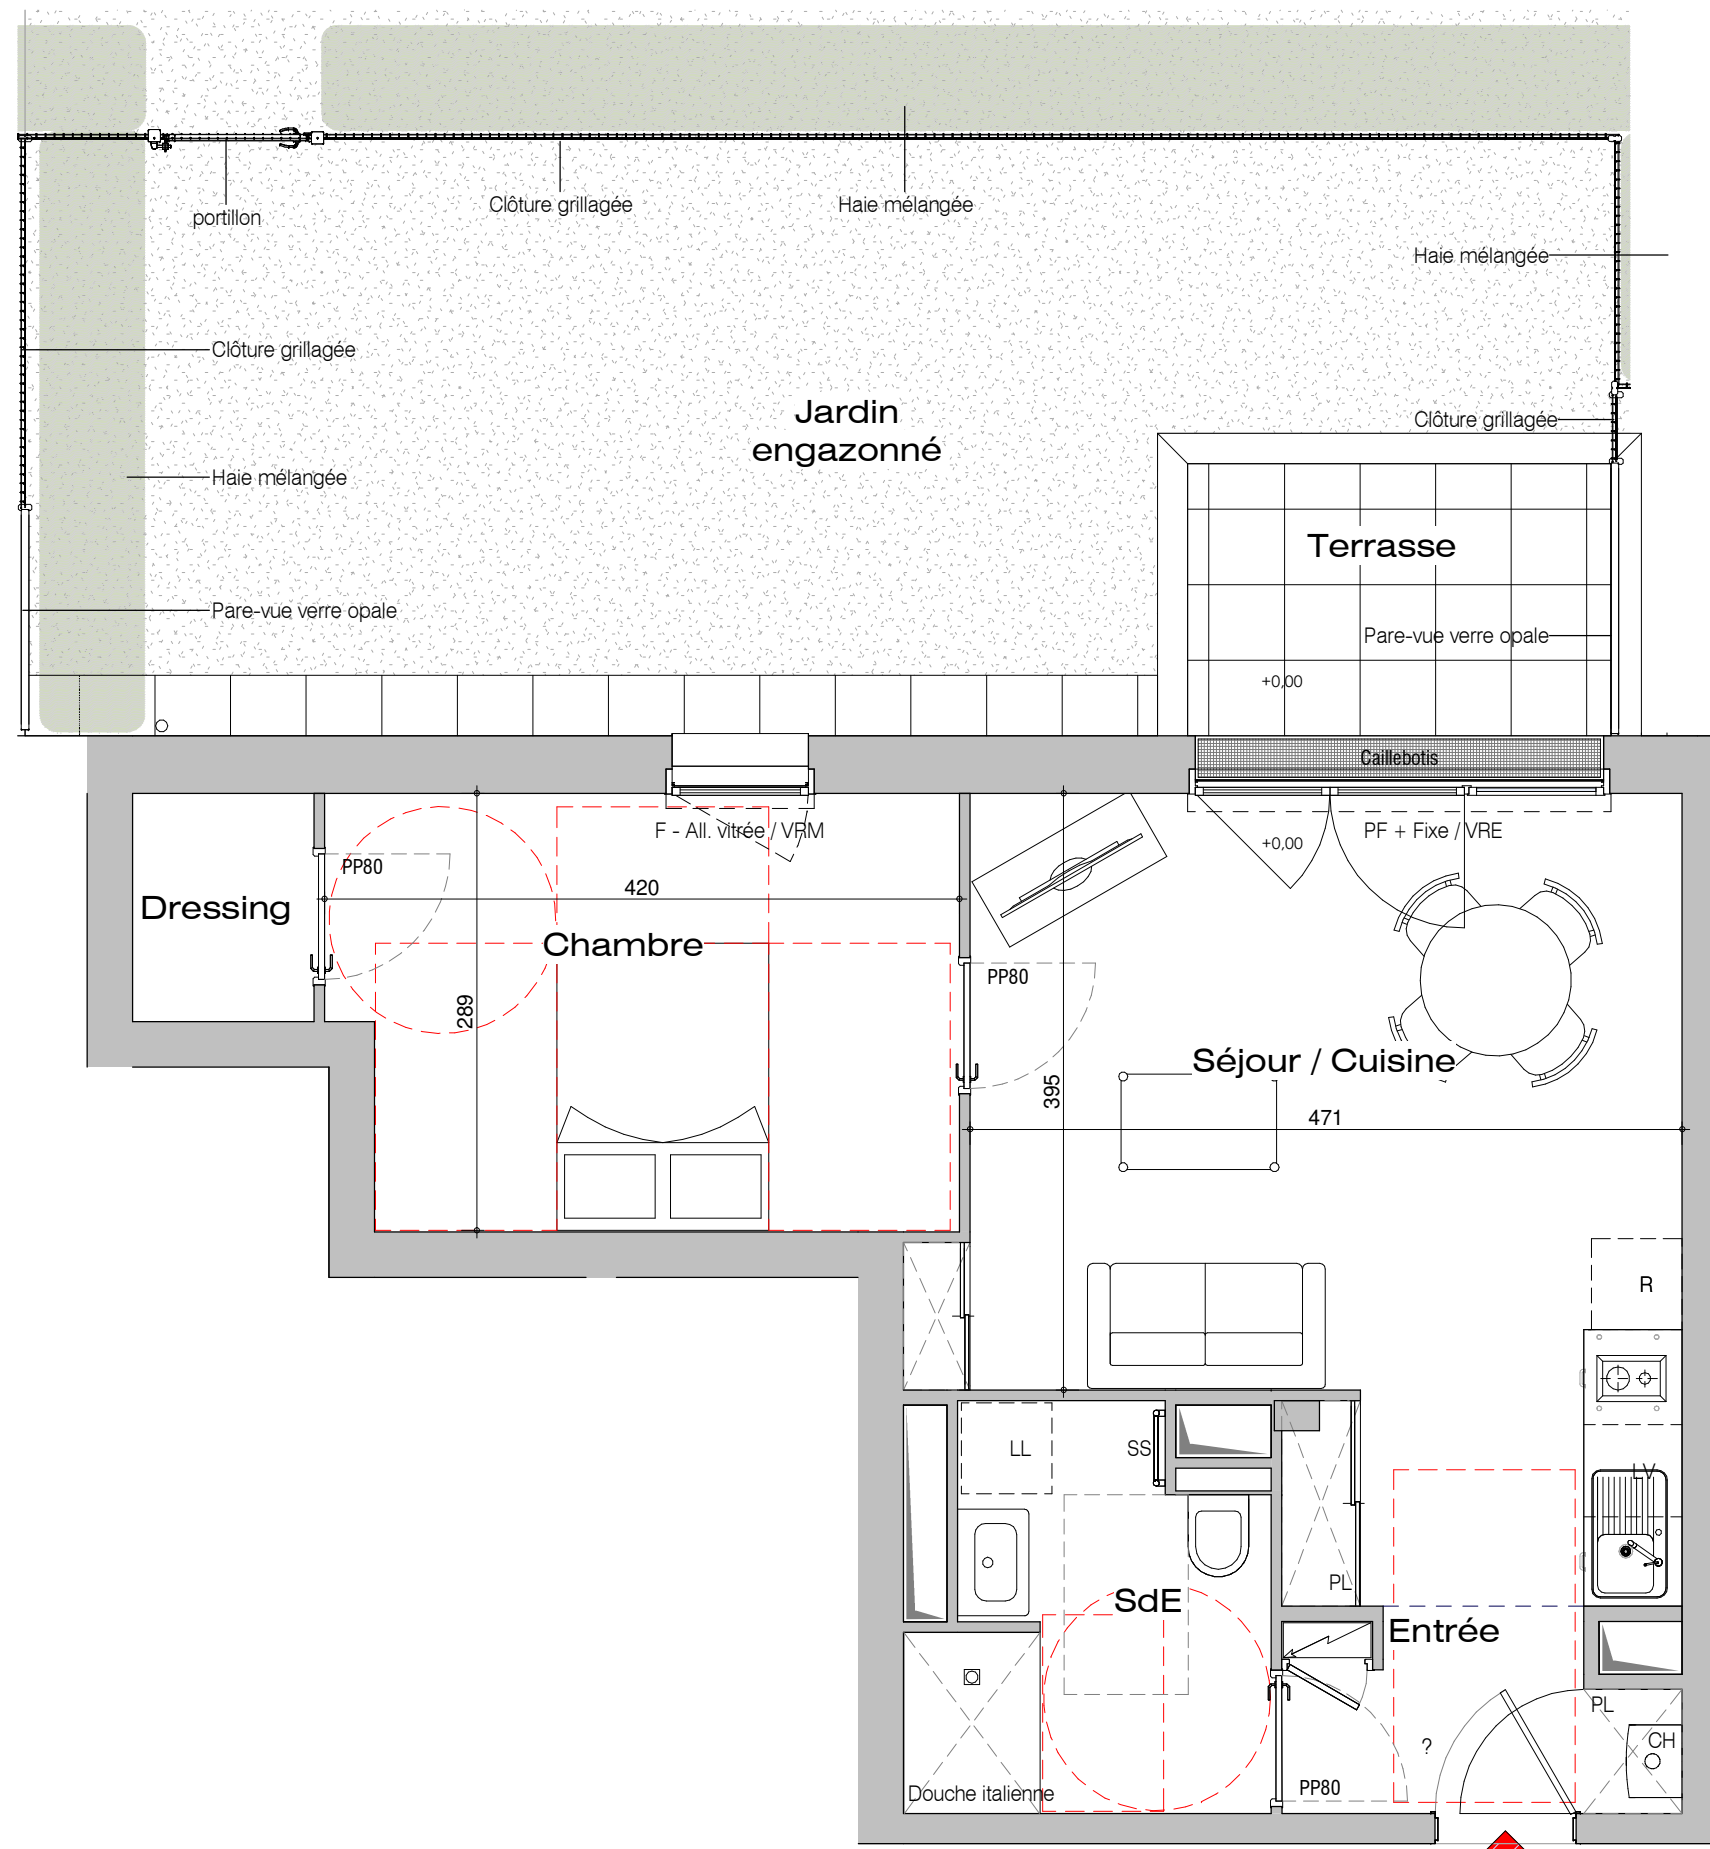

<p>MAÎTRE D'OUVRAGE</p> <p>SCCV LE JARDIN 126</p> <p>1, Avenue des Lions Bât Les Lions - Hall A 44800 - SAINT HERBLAIN laetitia.mainguy@groupejeulin.com Tel : 02.40.50.54.17</p>	<p>MAÎTRE D'OEUVRE</p> <p>ACDM ARCHITECTURE</p> <p>27bis route du Mortier Vannerie 44120 - VERTOU architectes@acdm-architecture.fr Tel : 02.51.79.18.91</p>	<p>INFORMATIONS</p> <p>PLAN NON CONTRACTUEL</p> <p>Etabli le : 21.11.2025</p> <p>ECH : 1 : 50</p>	<p>PLAN DE VENTE</p> <p>RÉSIDENCE DE 31 LOGEMENTS</p>
---	---	---	---

NOTA :
EN FONCTION DES NECESSITÉS TECHNIQUES DE LA RÉALISATION, DES MODIFICATIONS SONT SUCCEPTIBLES D'ÊTRE APPORTÉES À CE PLAN QUI NE REVÊT, AVANT D'ÊTRE ANNEXÉ À L'ACTE AUTHENTIQUE DE VENTE, QU'UN CARACTÈRE INFORMATIF. LES SURFACES INDICUÉES SONT APPROXIMATIVES. LES SOFFITES, LES FAUX-PLAFOND, GAINES SONT SUSCEPTIBLES D'ÉVOLUER EN SITUATION, EN NOMBRE ET DIMENSIONS; LES CANALISATIONS, RETOMBÉES LES REGARDS NE SONT PAS FIGURÉS. LA VÉGÉTATION N'EST PAS CONTRACTUELLE. LES ÉLÉMENTS DE MOBILIERS (MEUBLES ET PLANS DE TRAVAIL) NE SONT PLACÉS QU'À TITRE INDICATIF.